NAME: BIRCHWOOD | SN: 50069.A
RUNWAY 01/19
AIRPORT ACREAGE: 196
DATE INSPECTED: 5-30-93
NOTES:

REVISION DATE: 6-21-93

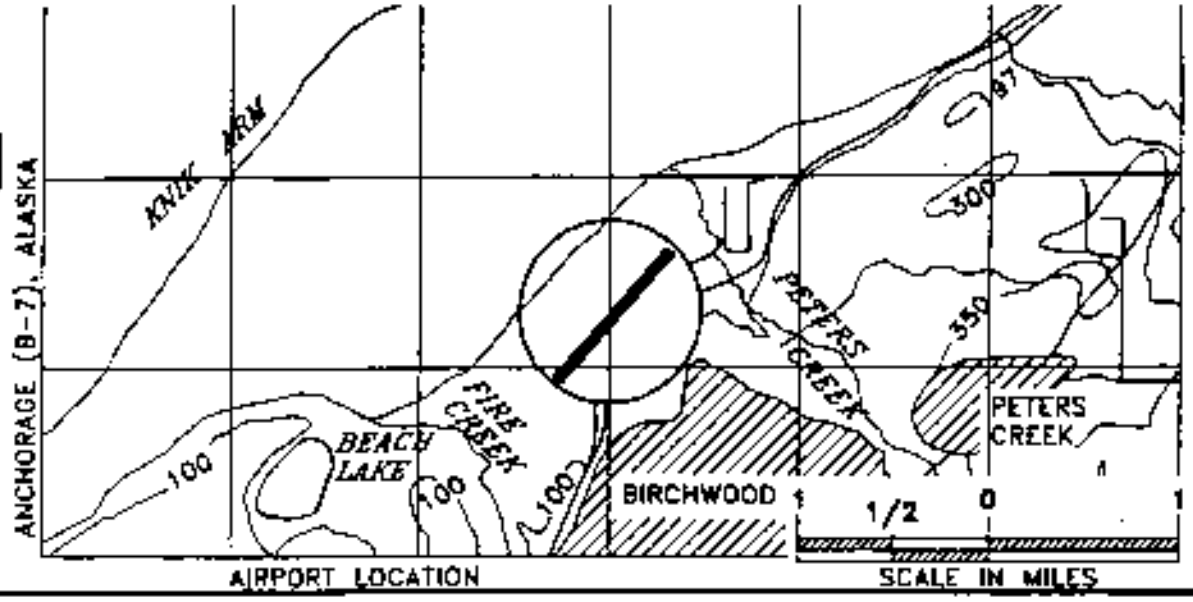


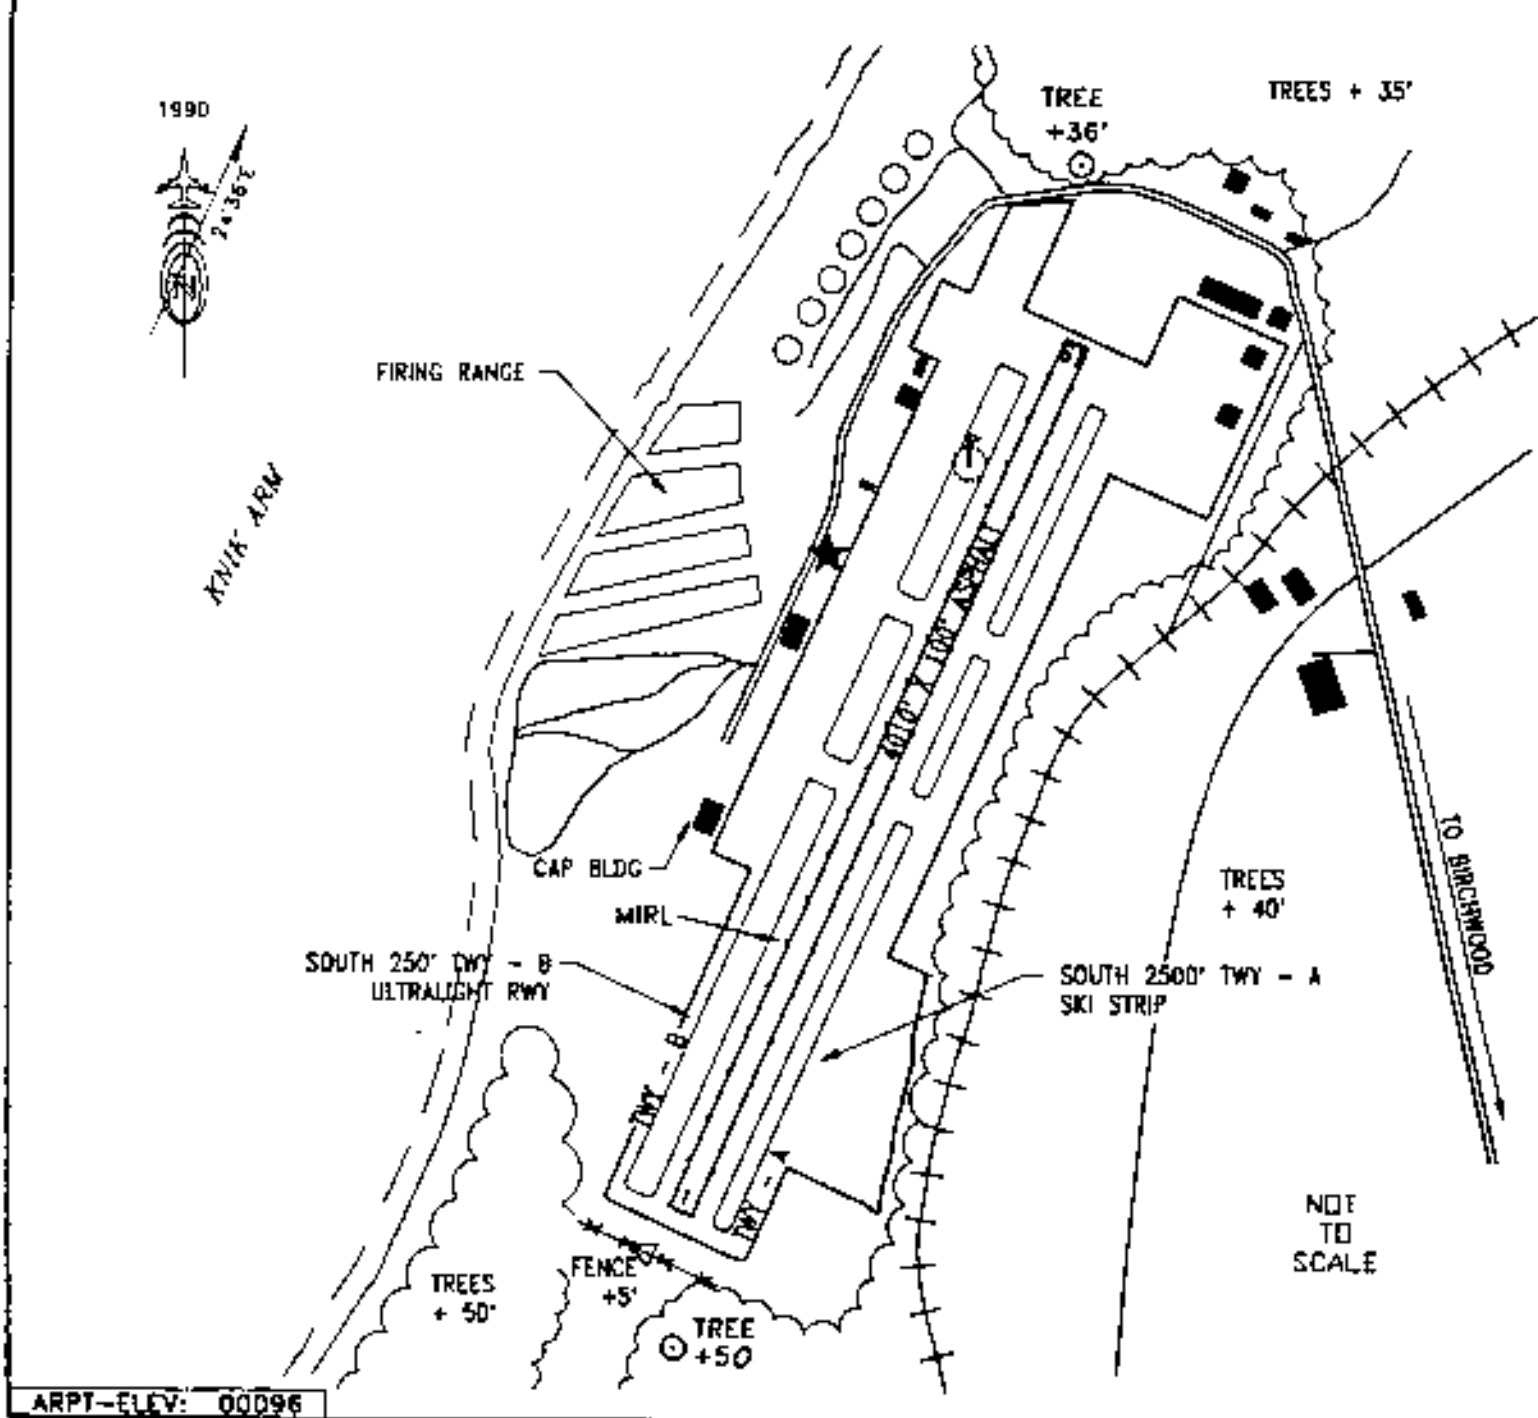


ARPT-ELEV: 00096